

Sauce 46

1° DE MAYO 3181



Dubner
constructora



Sauce
inmobiliaria



Viví Constituyentes desde todos sus ángulos.

Enclavado en el corazón de barrio Constituyentes Sauce 46 es un edificio de características SEMI TORRE lo cual lo aventaja de sus competidores aledaños, entregando visuales en tres orientaciones (este, norte y oeste).




SAUCE 46 - 1° DE MAYO 3181

Más que una terraza



La terraza de la torre es un espacio accesible para todos los residentes, diseñado para disfrutar al máximo del aire libre.

Además de las impresionantes vistas panorámicas de la ciudad, **cuenta con un área de asador equipada, perfecta para compartir un asado con amigos y crear momentos inolvidables.**

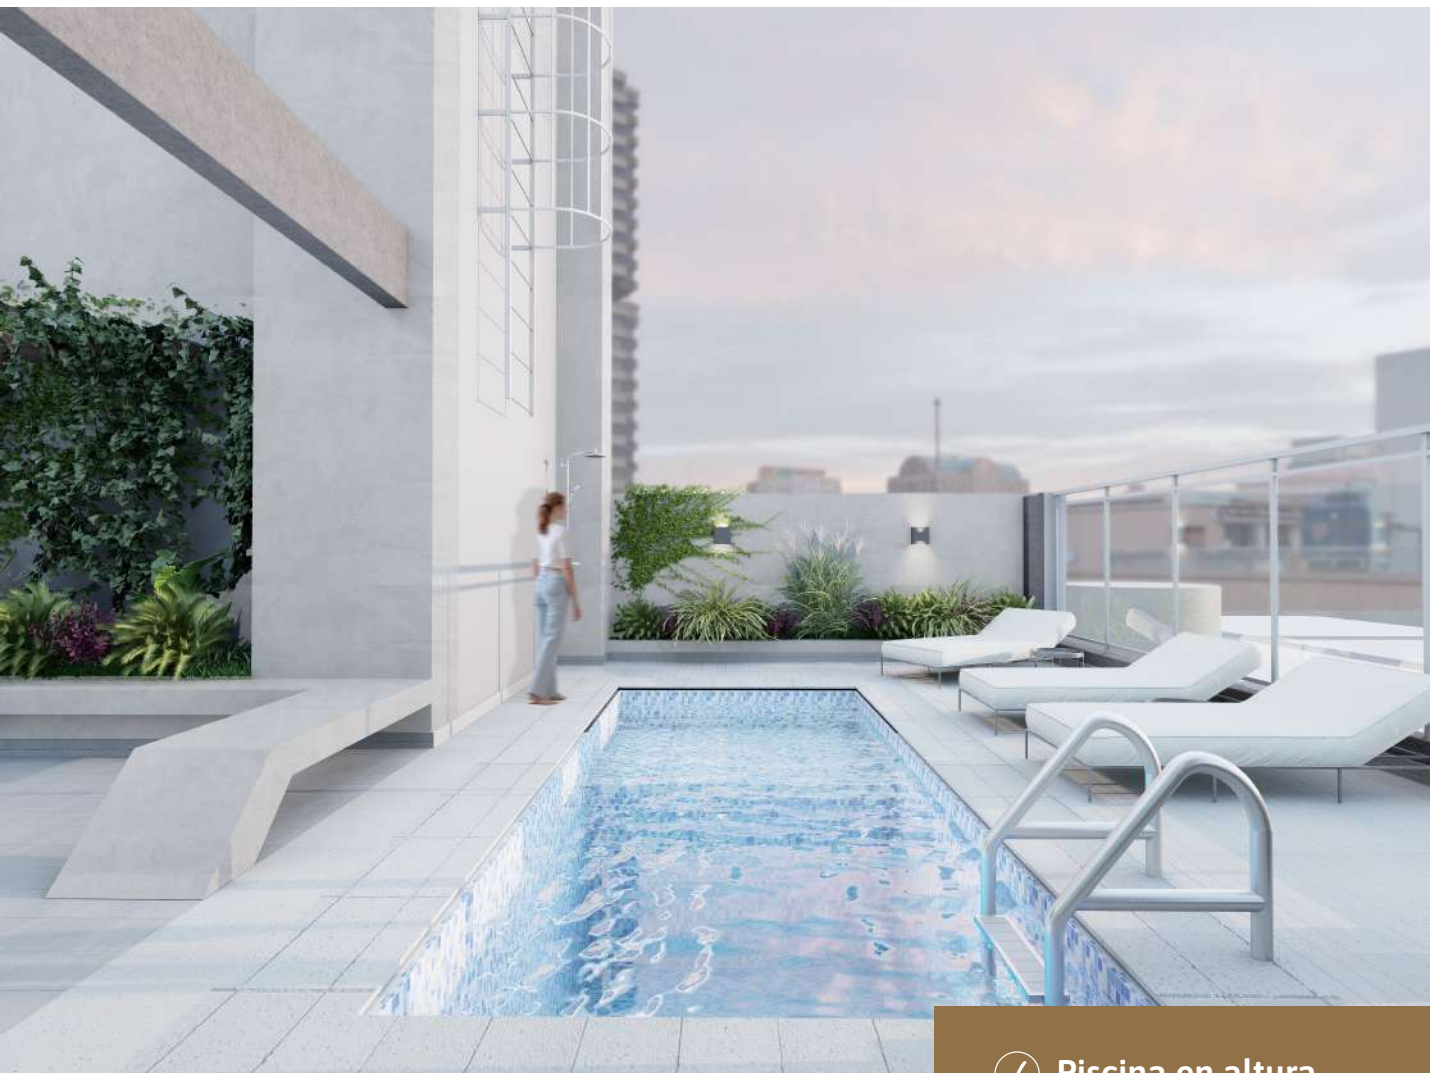

✓ Piscina en altura





SAUCE 46 - 1° DE MAYO 3181




Balcones para disfrutar

Además de los asadores y los amenities de uso compartido, la mayor parte de las unidades de la torre cuentan con grandes balcones rodeados de naturaleza que se integran al espacio propio del hogar.




✓ Interiores luminosos

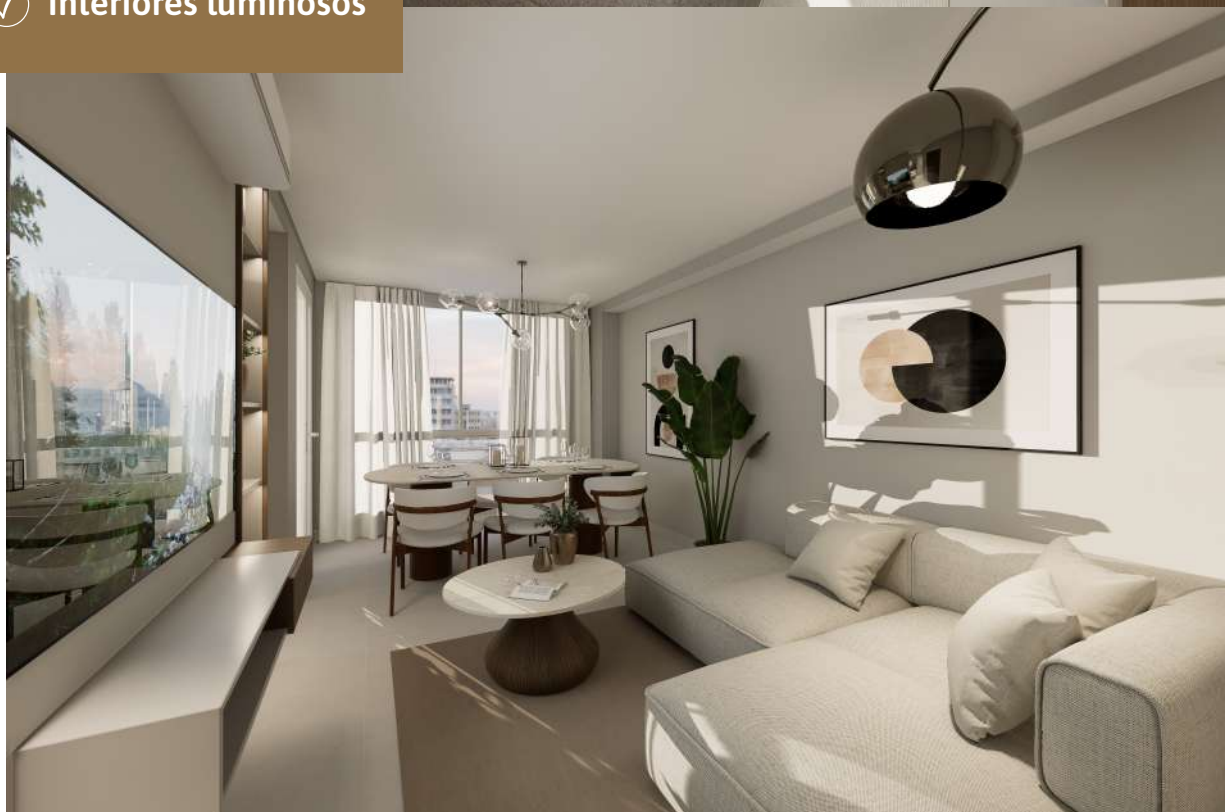


PLANTA BAJA - HALL Y COCHERAS

- Las dimensiones y superficies son estimativas según ANTEPROYECTO, quedando sujeto a modificaciones según permiso municipal y/o Plano de mensura definitivo.
- Las imágenes y planimetrías en este impreso son ilustrativas y por lo tanto pueden sufrir modificaciones.
- Además, contienen elementos de apreciación estética que son interpretación del artífice y no comprometen al fideicomiso promotor.

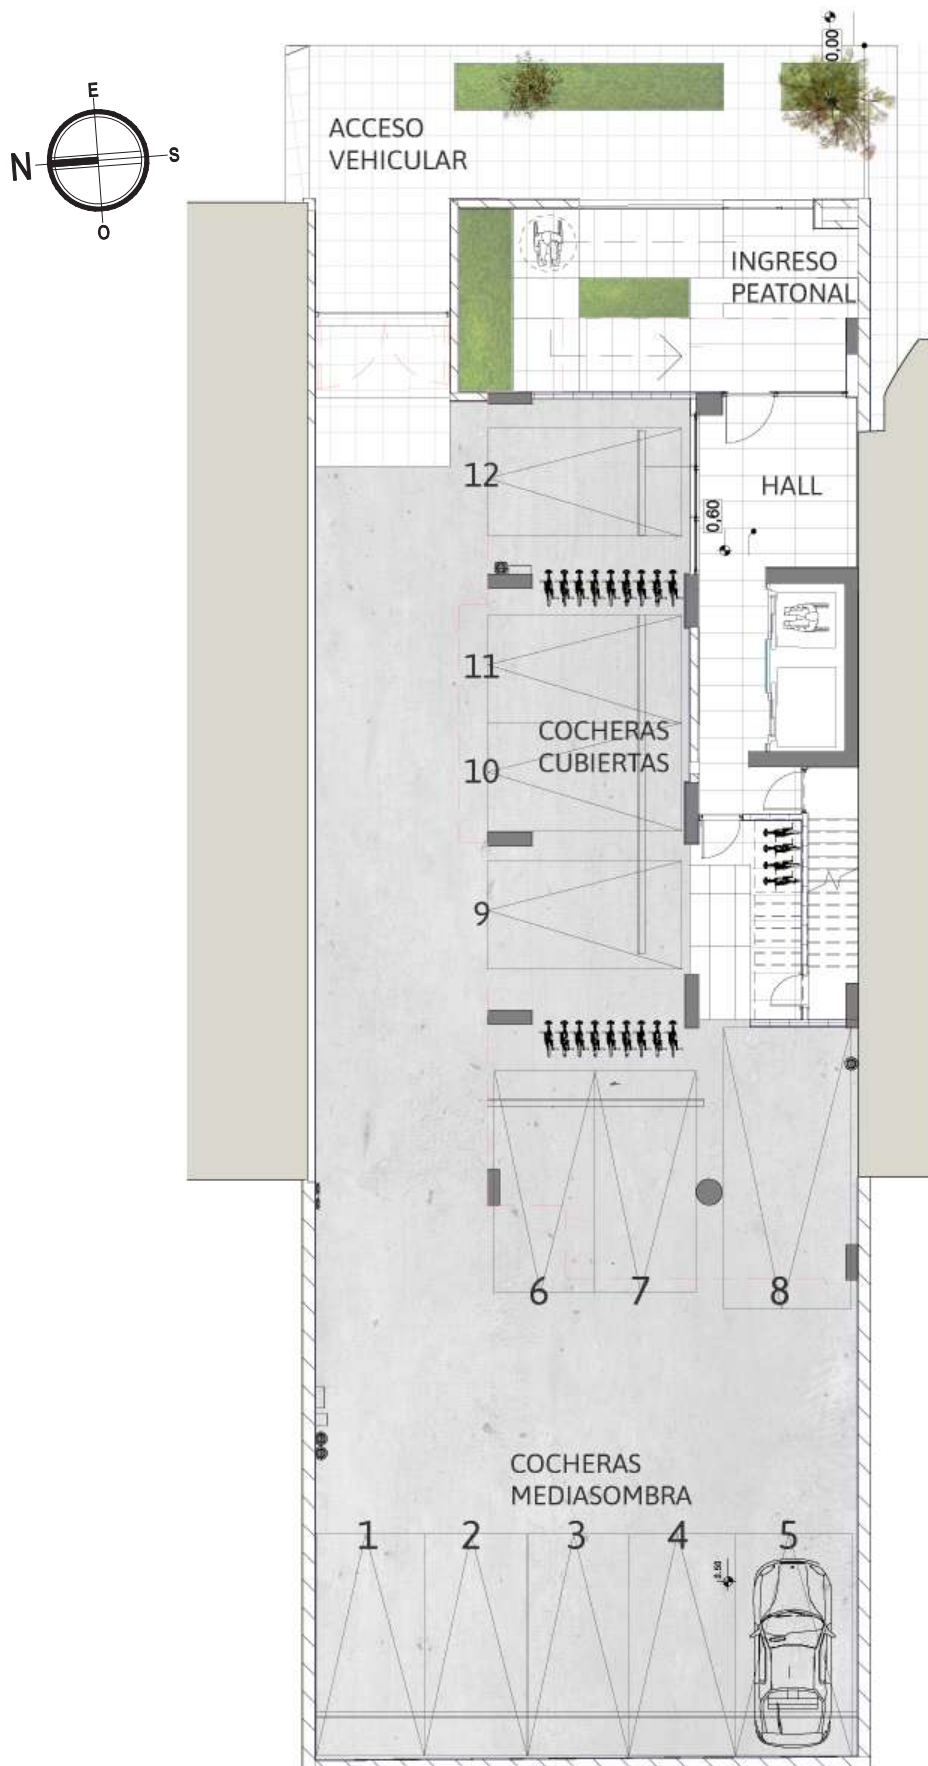


TIPOLOGÍA 1 DORMITORIO - Nivel 02 al 12

- Las dimensiones y superficies son estimativas según ANTEPROYECTO, quedando sujeto a modificaciones según permiso municipal y/o Plano de mensura definitivo.
 - Las imágenes y planimetrías en este impreso son ilustrativas y por lo tanto pueden sufrir modificaciones.
 Además, contienen elementos de apreciación estética que son interpretación del artífice y no comprometen al fideicomiso promotor.

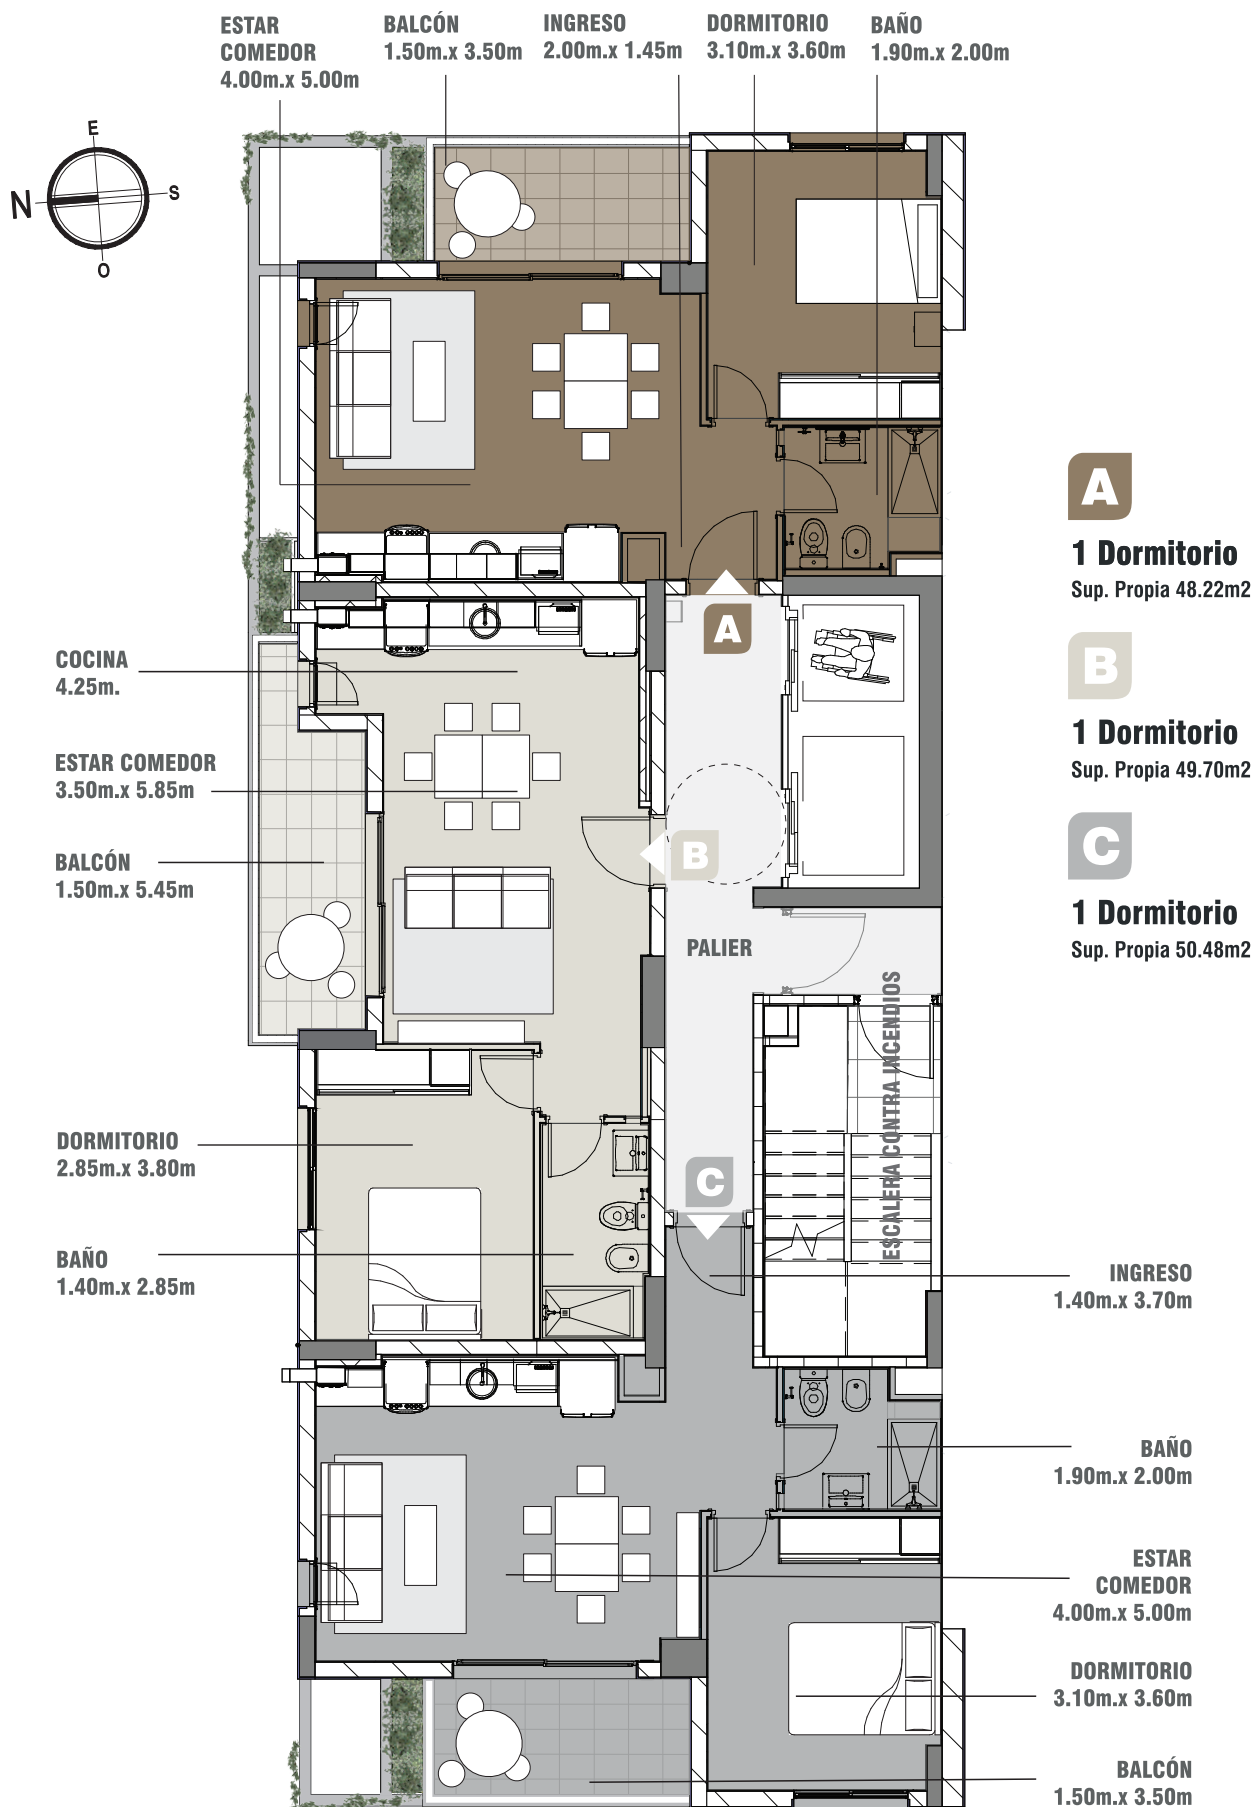

TIPOLOGÍA 2 DORMITORIOS - Nivel 13 al 17

- Las dimensiones y superficies son estimativas según ANTEPROYECTO, quedando sujeto a modificaciones según permiso municipal y/o Plano de mensura definitivo.
 - Las imágenes y planimetrías en este impreso son ilustrativas y por lo tanto pueden sufrir modificaciones.
 Además, contienen elementos de apreciación estética que son interpretación del artefacto y no comprometen al fideicomiso promotor.

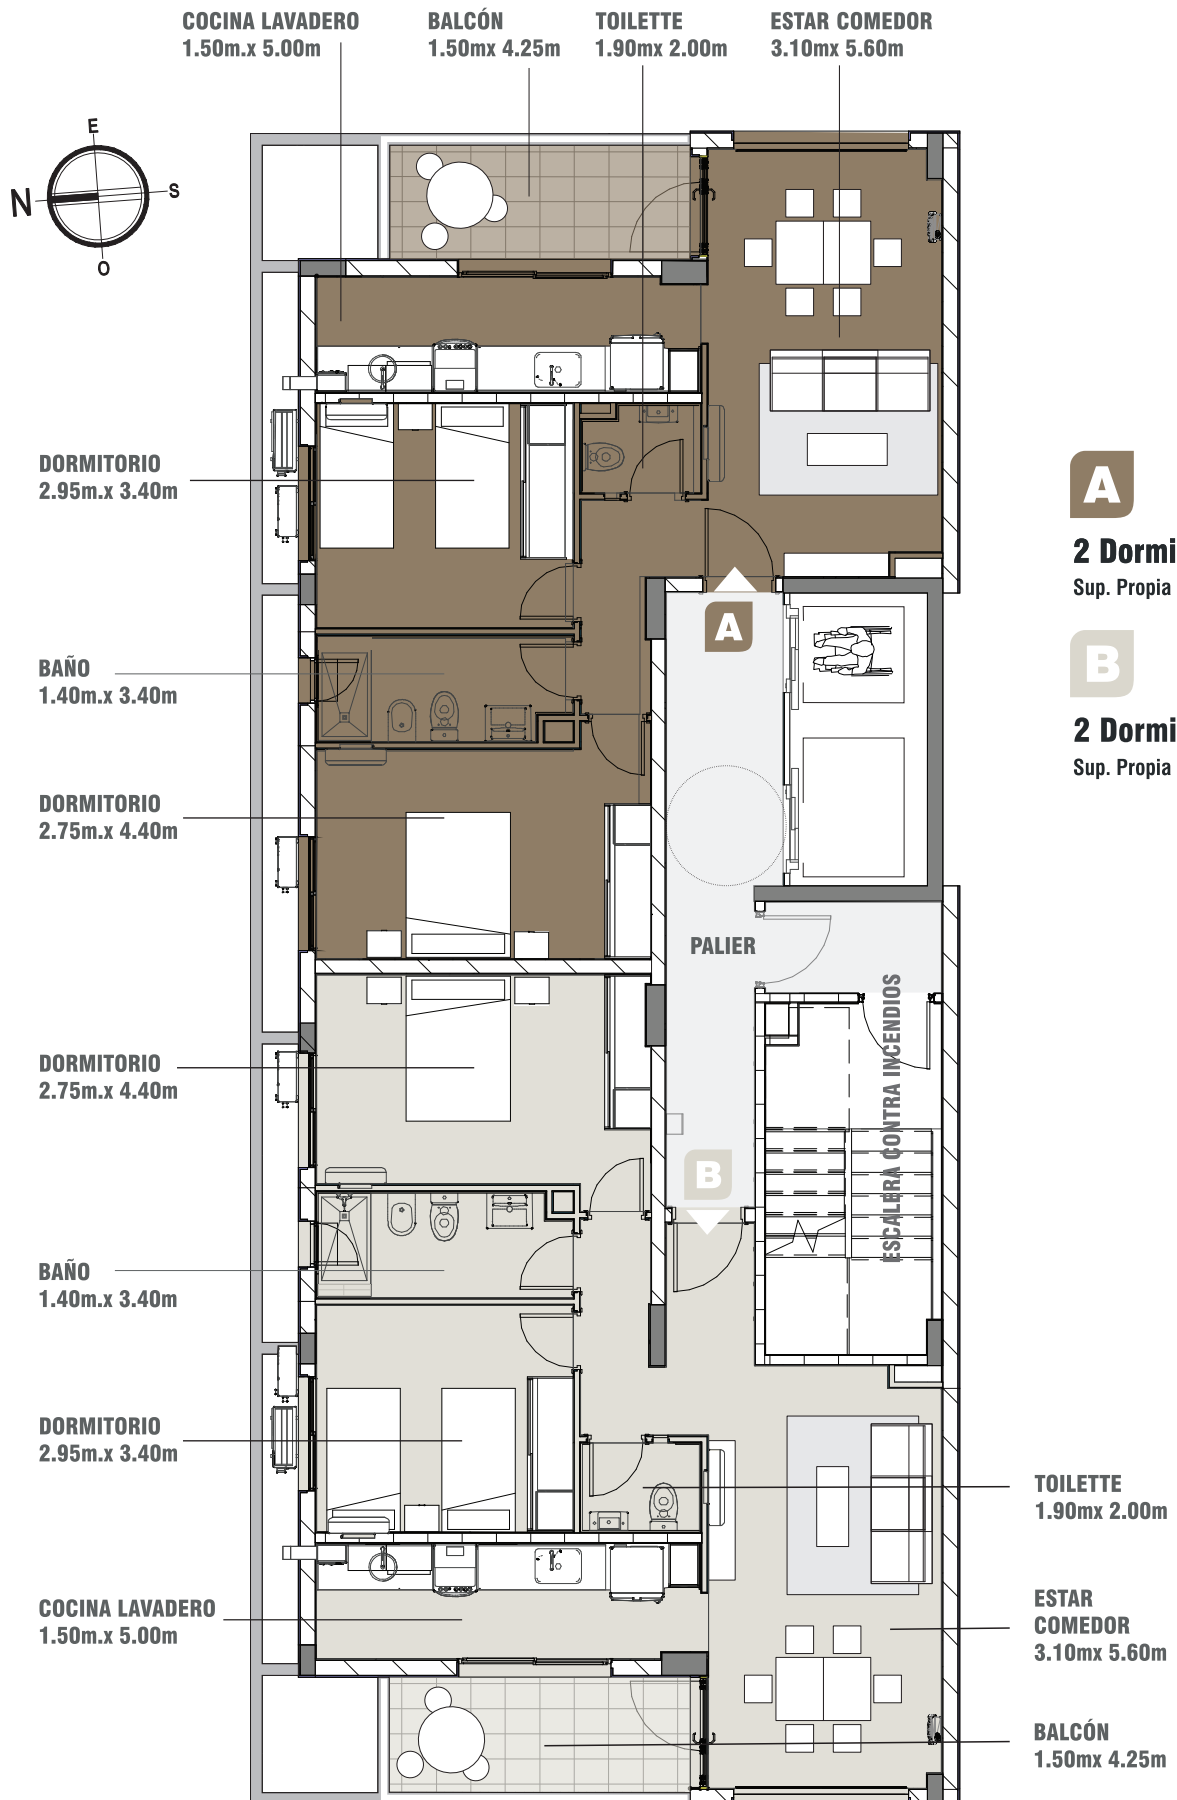

A
2 Dormitorios

 Sup. Propia 72.32m²
B
2 Dormitorios

 Sup. Propia 74.67m²


TERRAZA - Nivel 18

- Las dimensiones y superficies son estimativas según ANTEPROYECTO, quedando sujeto a modificaciones según permiso municipal y/o Plano de mensura definitivo.
 - Las imágenes y planimetrías en este impreso son ilustrativas y por lo tanto pueden sufrir modificaciones.
 Además, contienen elementos de apreciación estética que son interpretación del artífice y no comprometen al fideicomiso promotor.

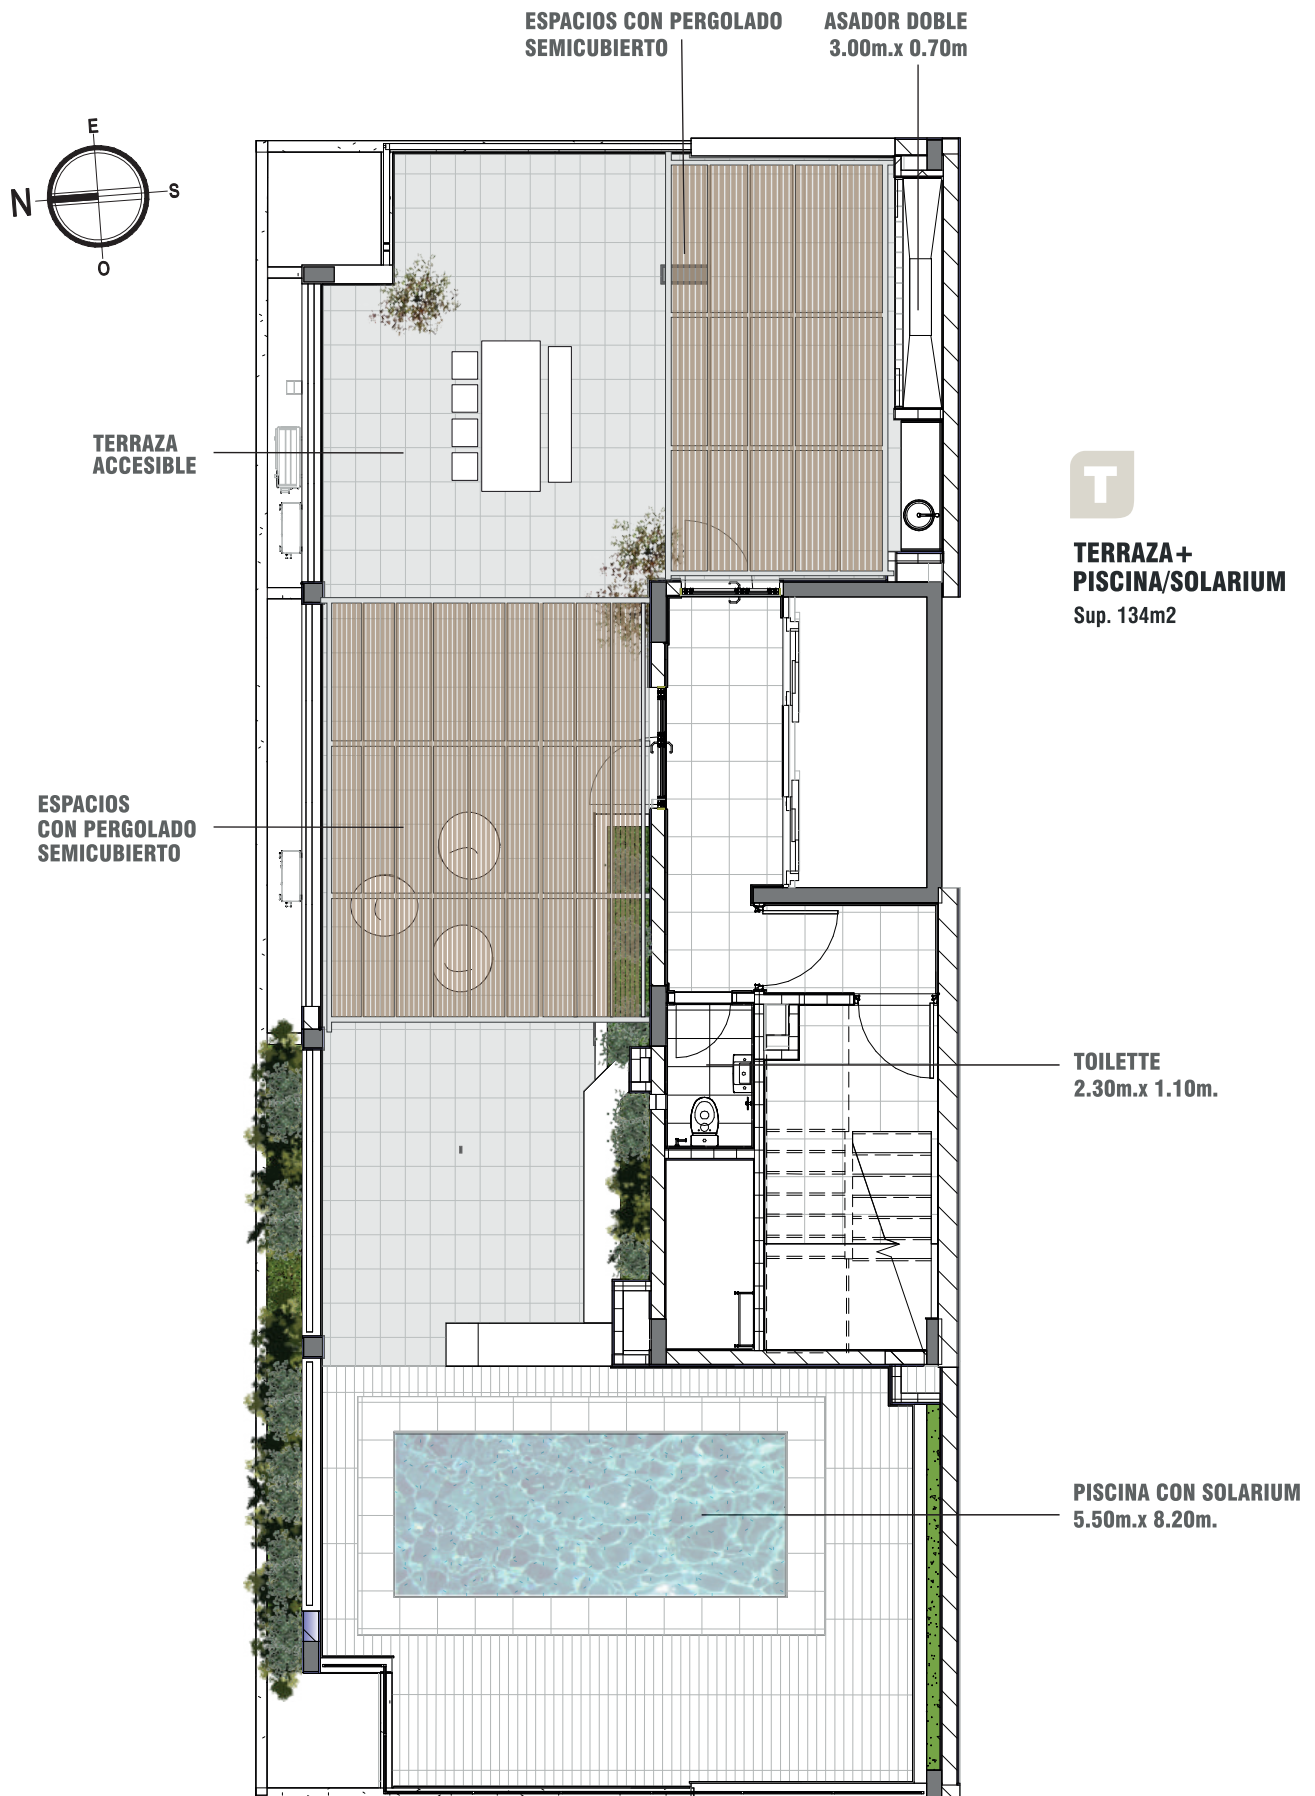

Definiendo tu estilo de vida

- Edificio en Semi Torre (visuales este, norte y oeste)
- Deptos. de 1 y 2 dormitorios
- A metros de Plaza Constituyentes
- Financiación propia

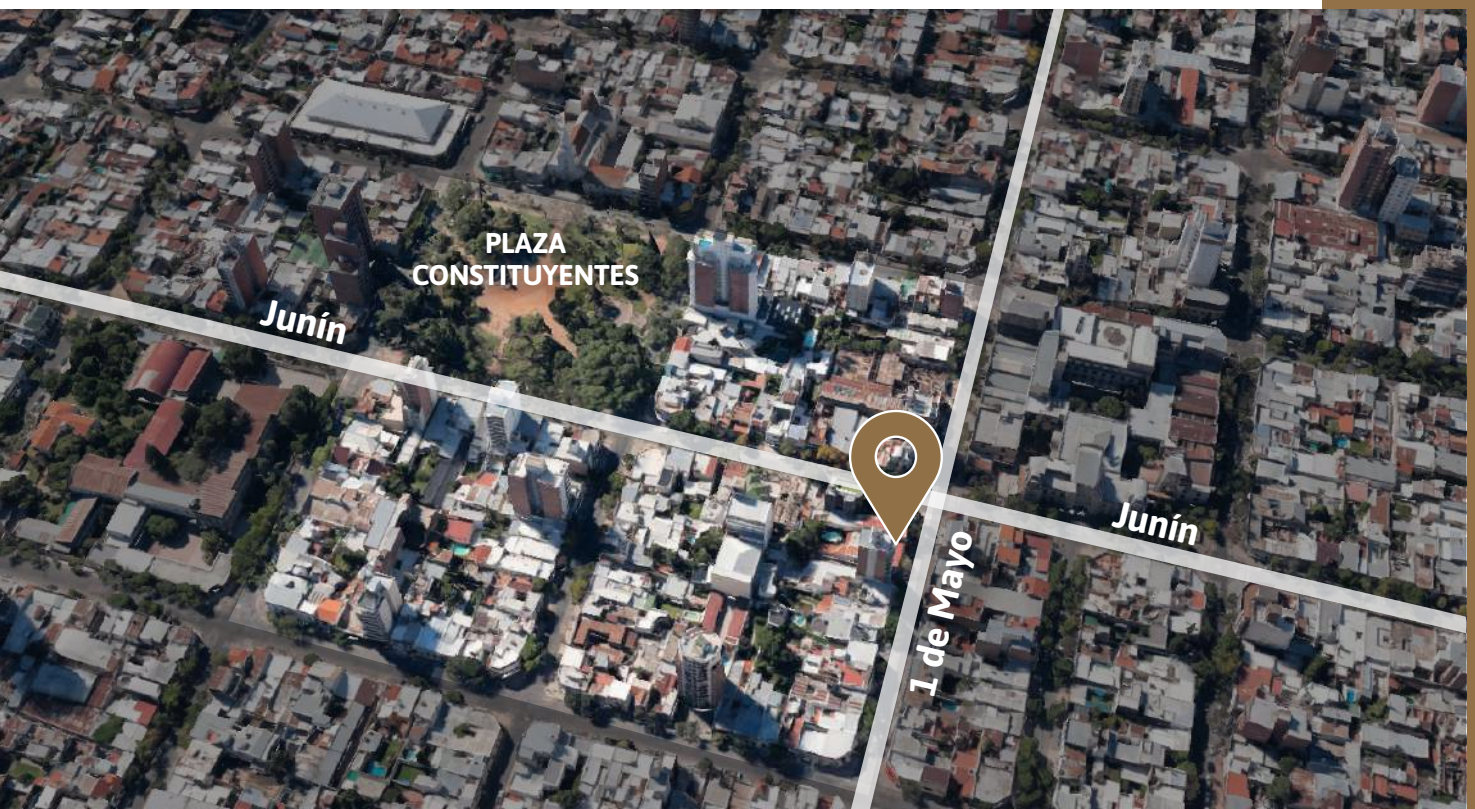

MÁS INFO:

